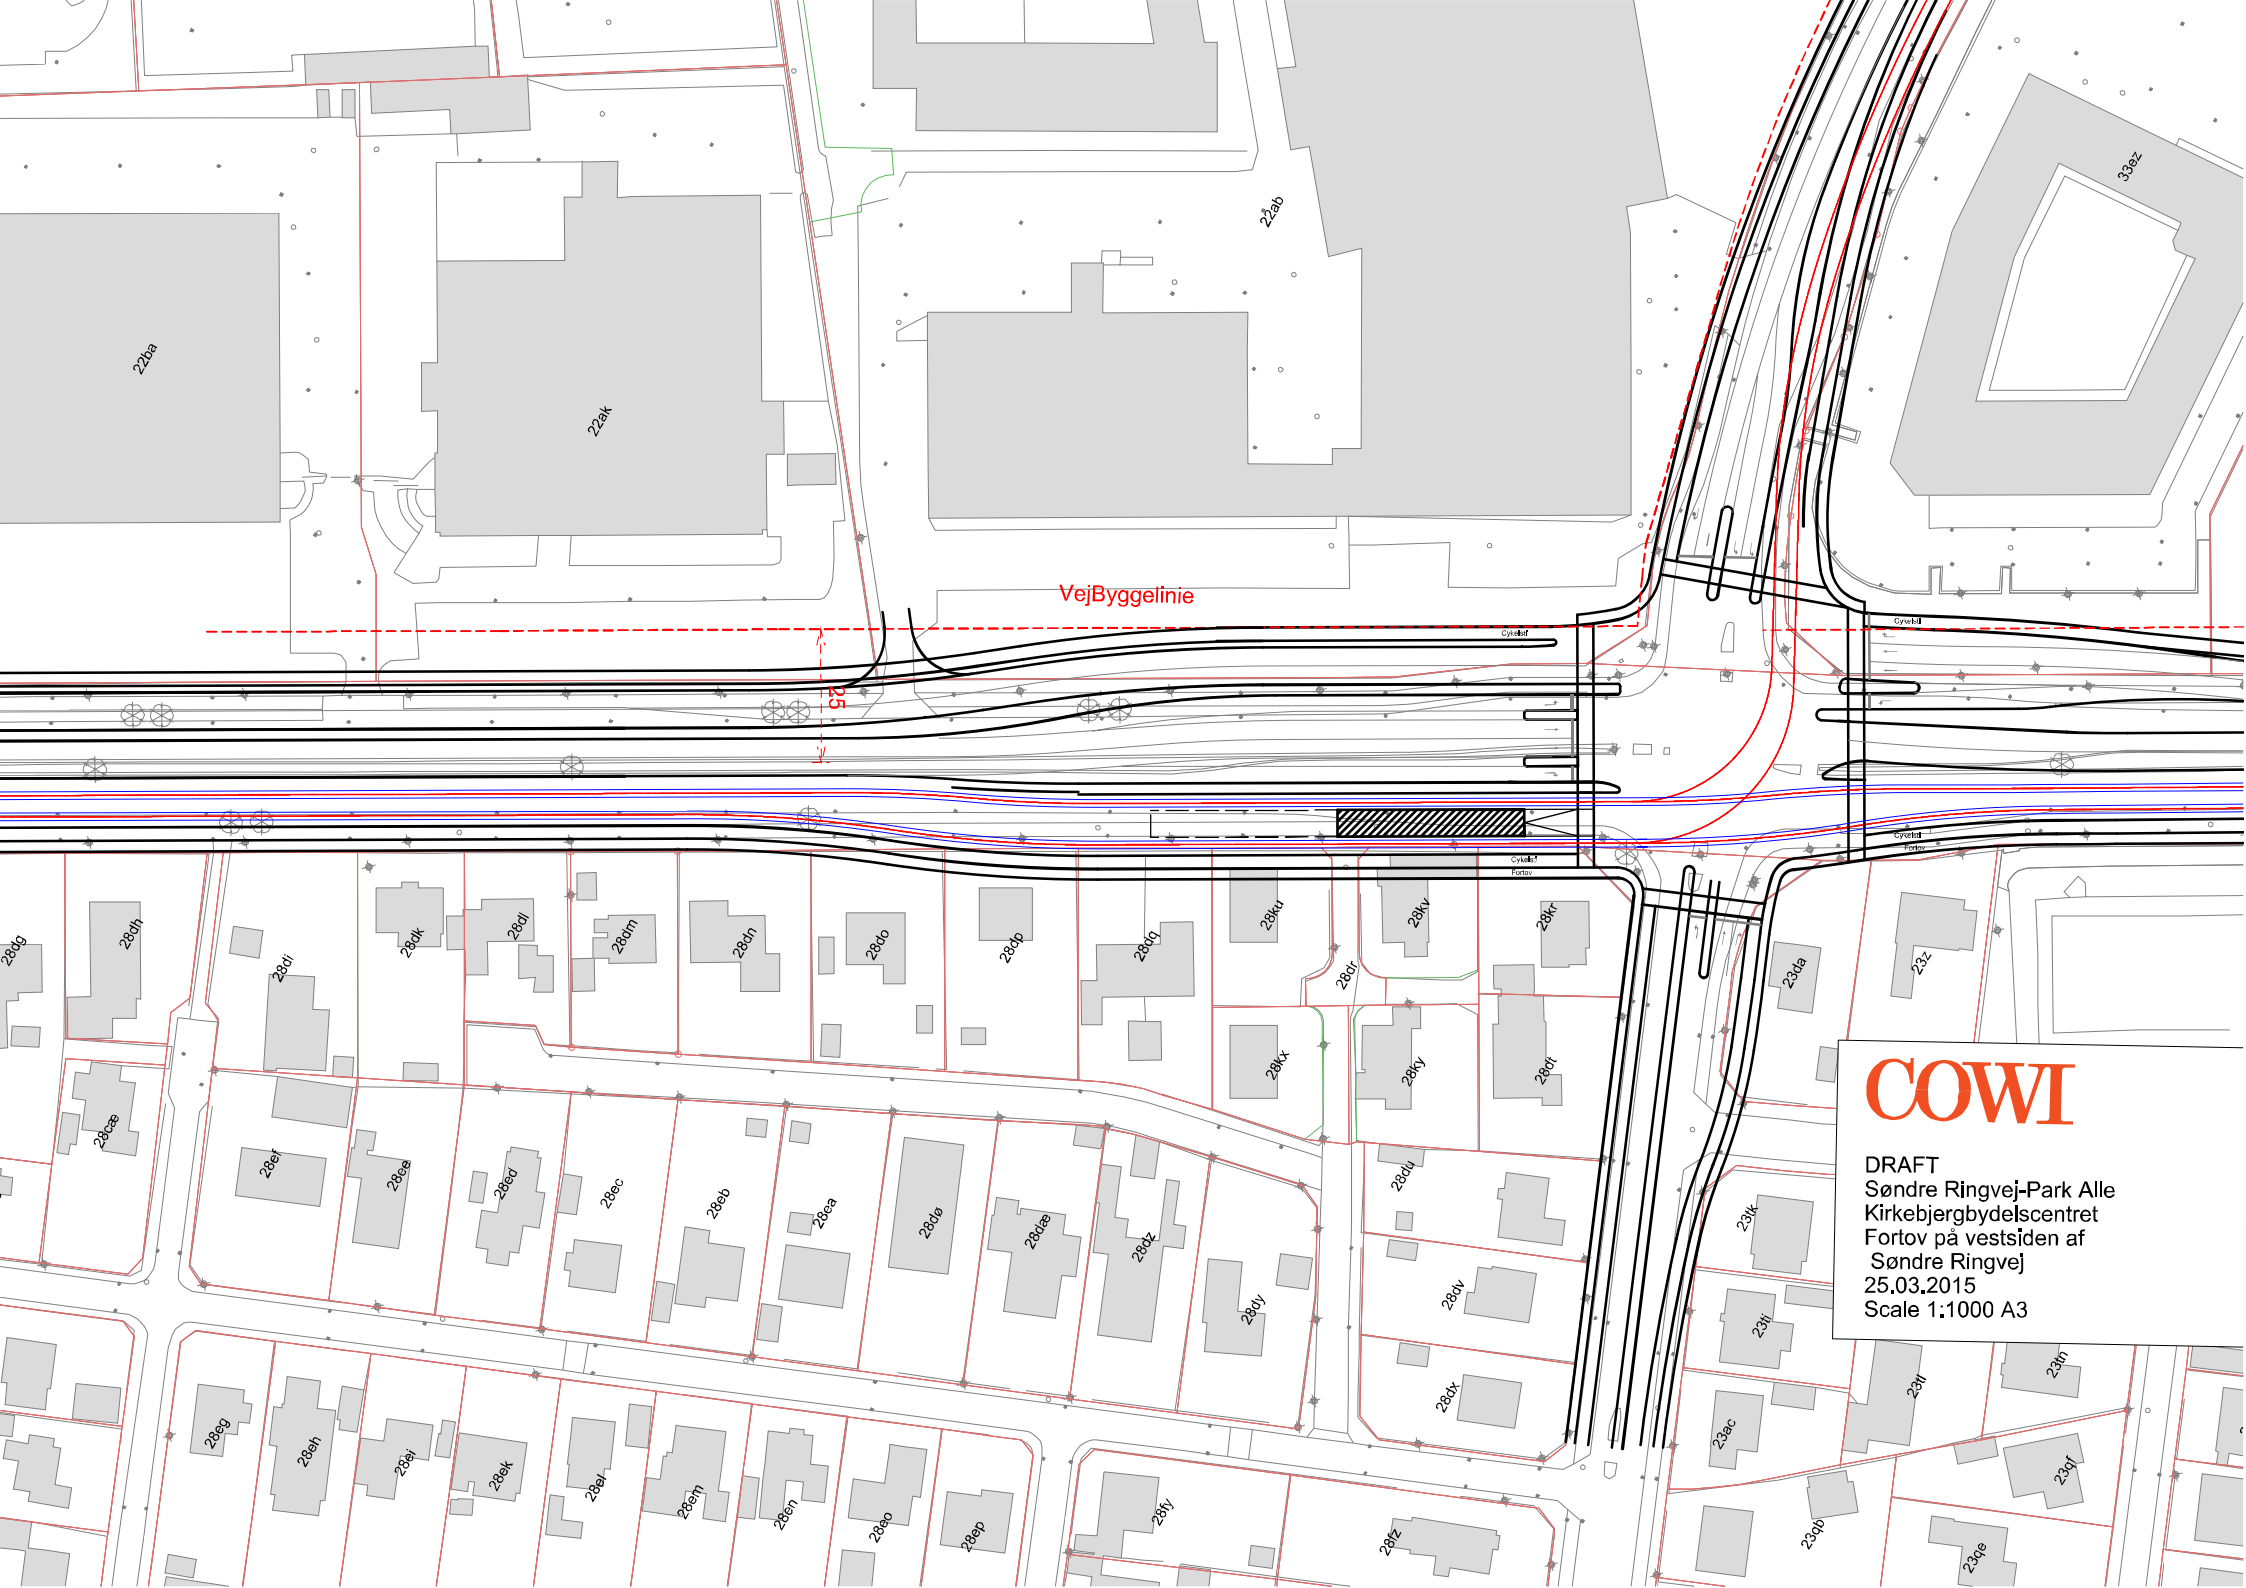
VejByggelinie
13
COWI
DRAFT
Søndre Ringvej-Park Alle
Kirkebjergbydelscentret
Fortov på vestsiden af
Søndre Ringvej
25.03.2015
Scale 1:1000 A3